


DESIGN OFFICES

5. Etage / Dachterrasse

Bestuhlungsplan „Weihnachten
über den Dächern Bonn“

Stand 13.08.2020

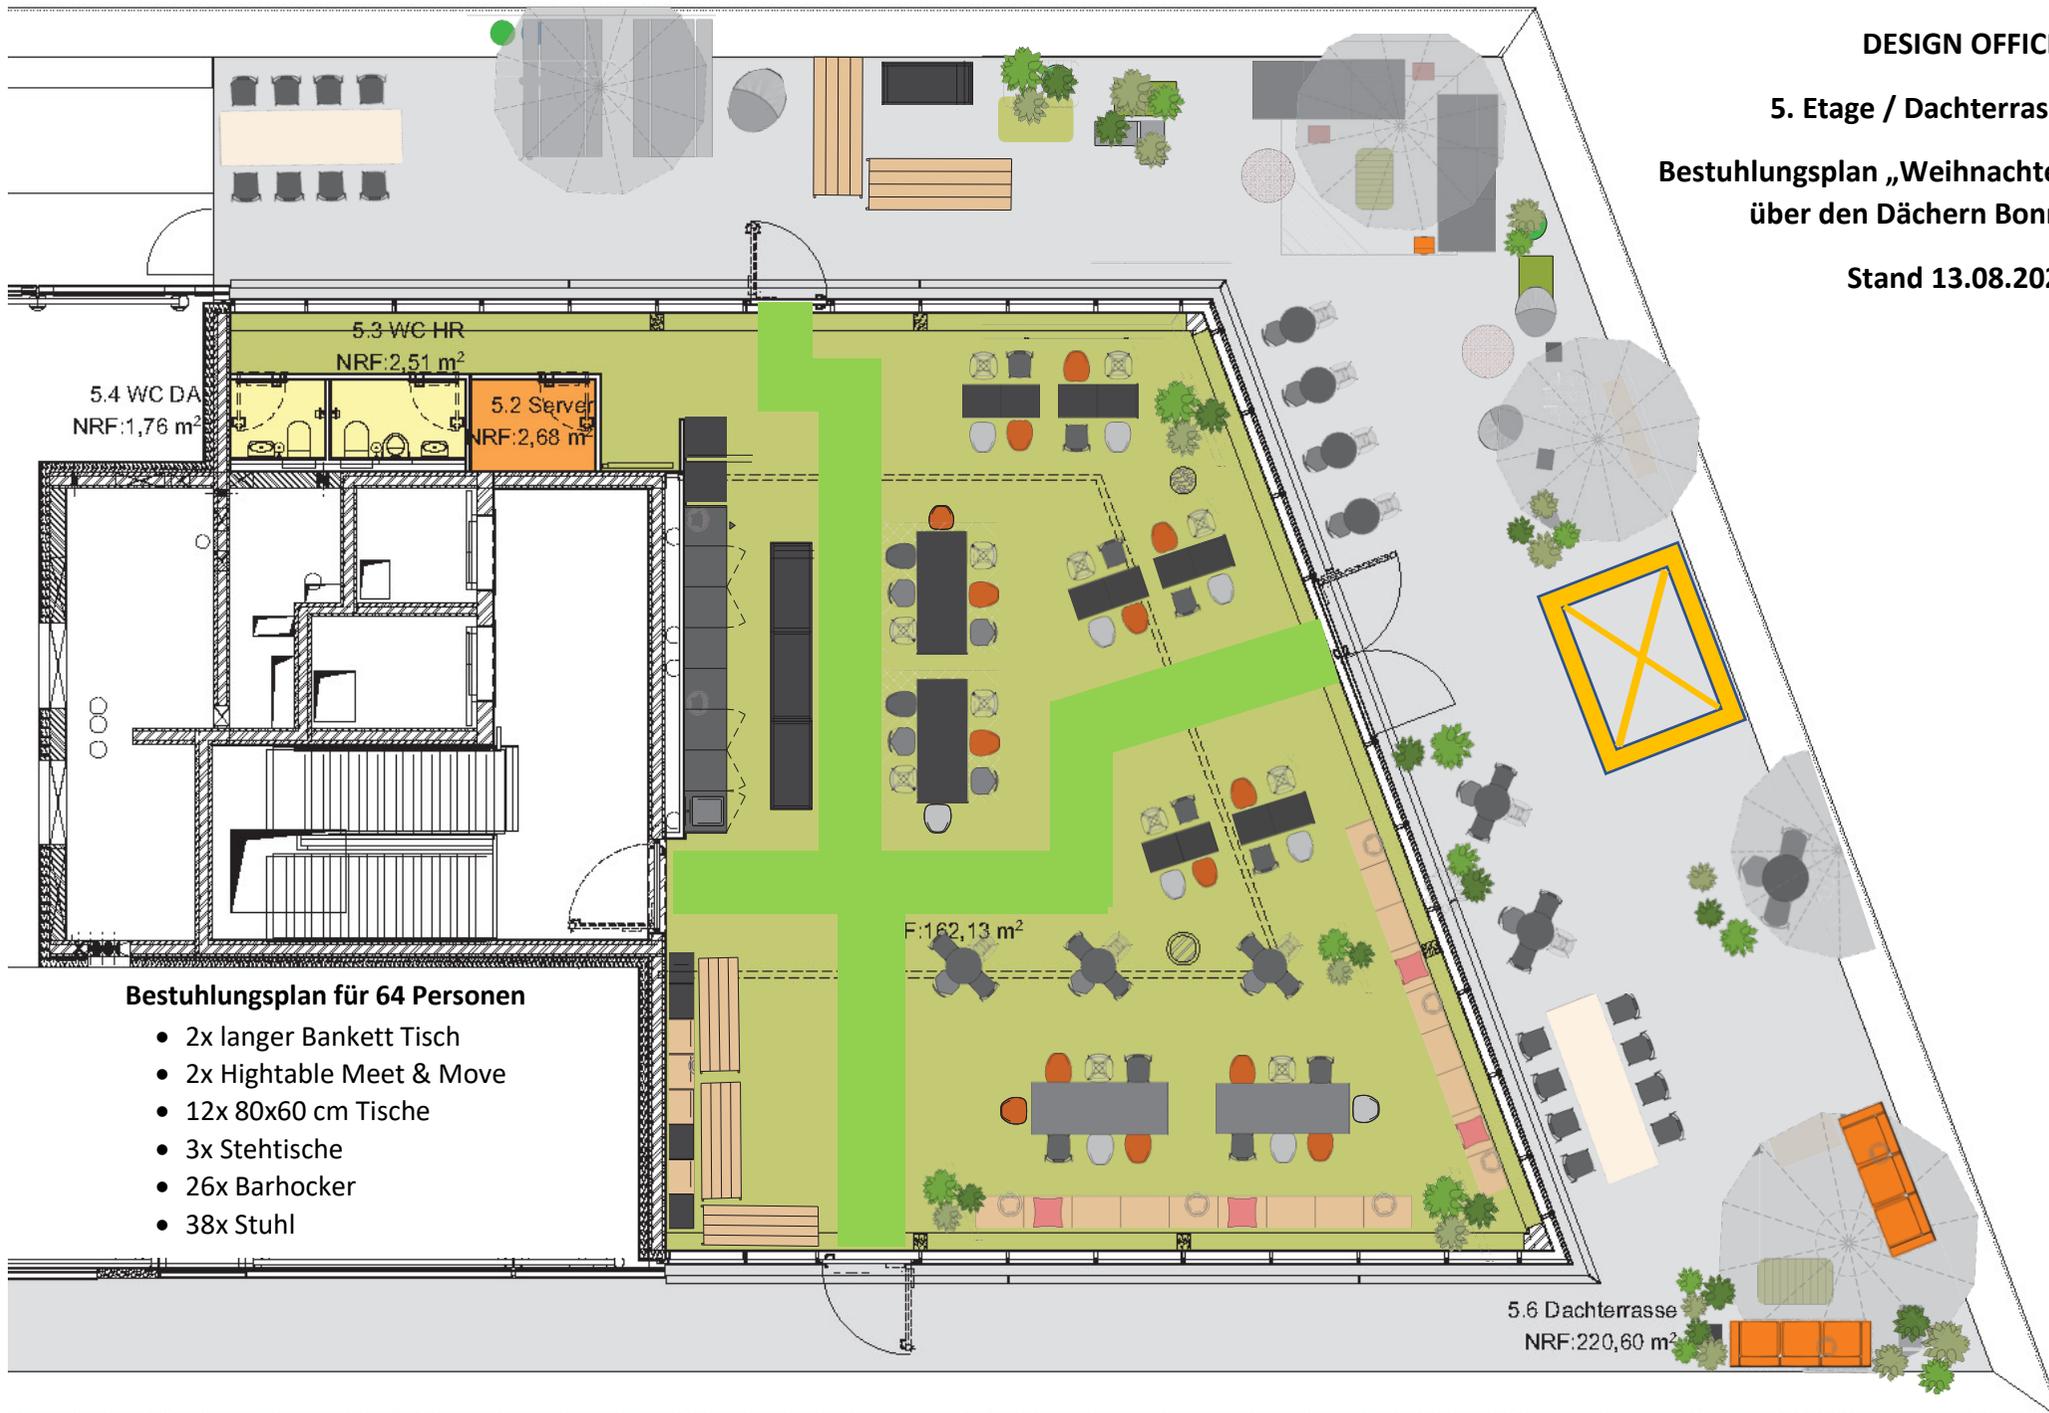

5.4 WC DA
NRF:1,76 m²

5.3 WC HR
NRF:2,51 m²

5.2 Server
NRF:2,68 m²

F:162,13 m²

5.6 Dachterrasse
NRF:220,60 m²

Bestuhlungsplan für 64 Personen

- 2x langer Bankett Tisch
- 2x Hightable Meet & Move
- 12x 80x60 cm Tische
- 3x Stehtische
- 26x Barhocker
- 38x Stuhl